
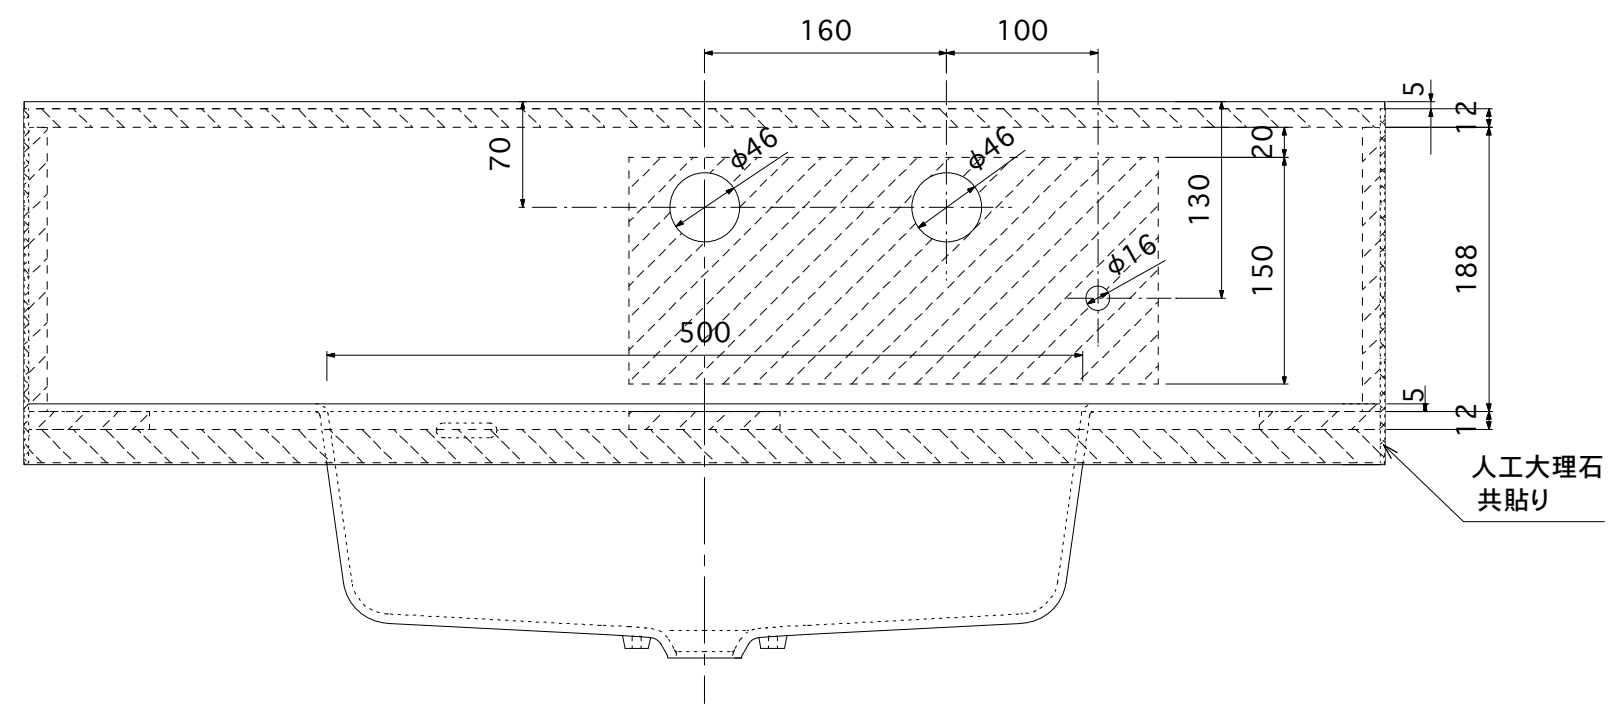


中間裏貼り枚数
300以上~599 1枚(基本80mm幅)

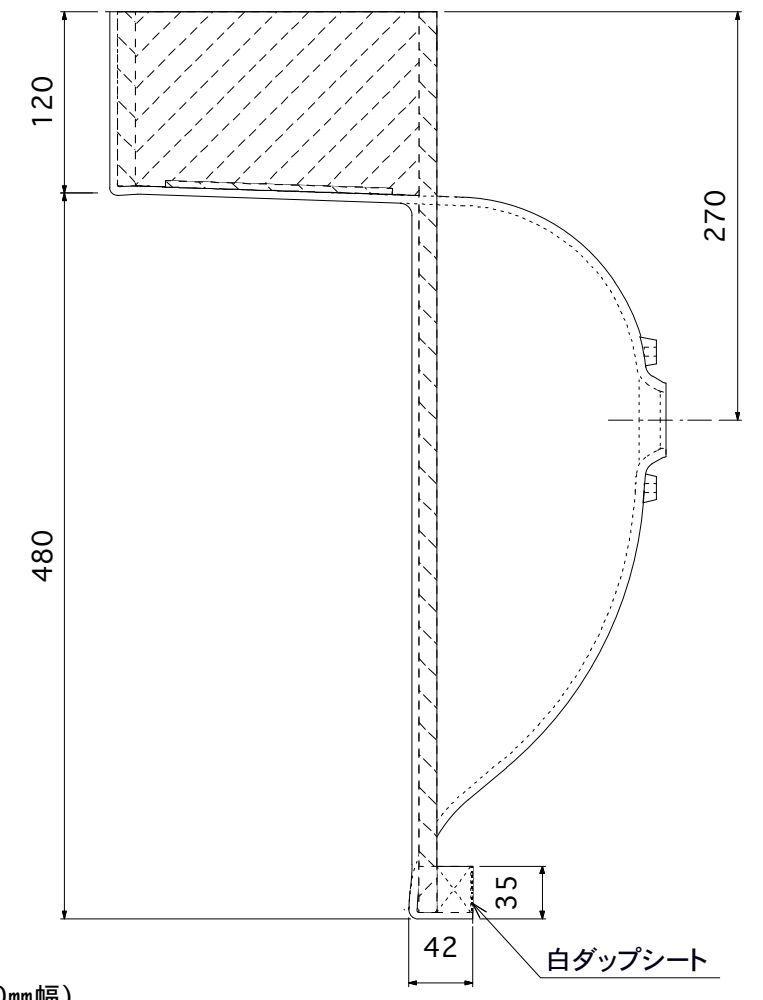

人工大理石
共貼り

シングルシャワー混合栓	MLZ594MME	ミスタニバルブ工業株式会社
排水栓	DHW2PMU2PL,SL兼用管	丸一株式会社

裏貼り材	合板 (白化粧)
------	----------

製品名	DHカウンター裏貼り標準加工図 (W900)	縮尺	1/5
-----	------------------------	----	-----

吉本産業株式会社