


中間裏張り枚数
375以上~599 1枚(基本80mm幅)

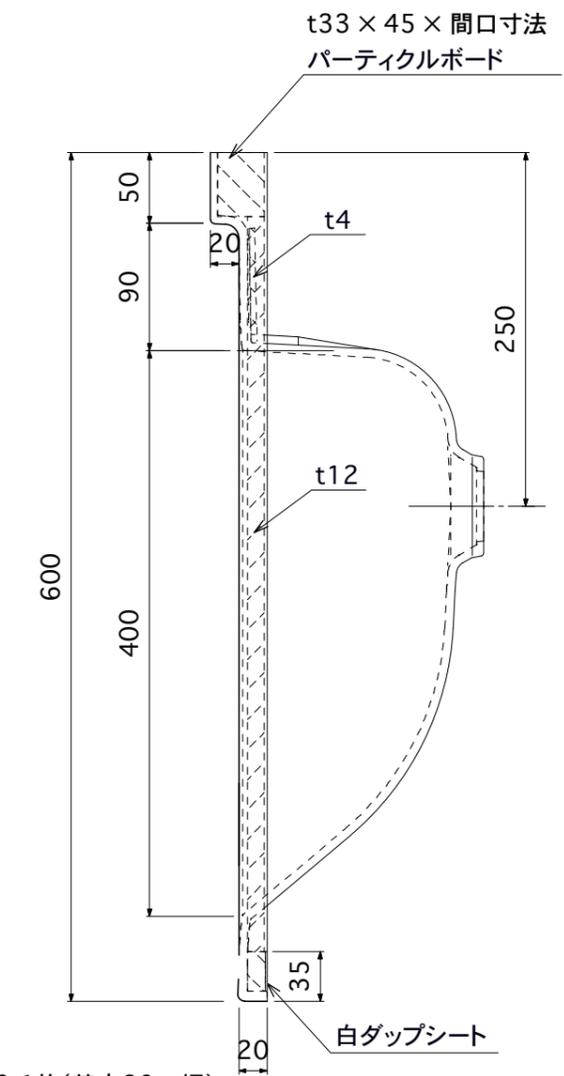


t33 × 45 × 間口寸法
パーティクルボード

t4

t12

35

白ダップシート

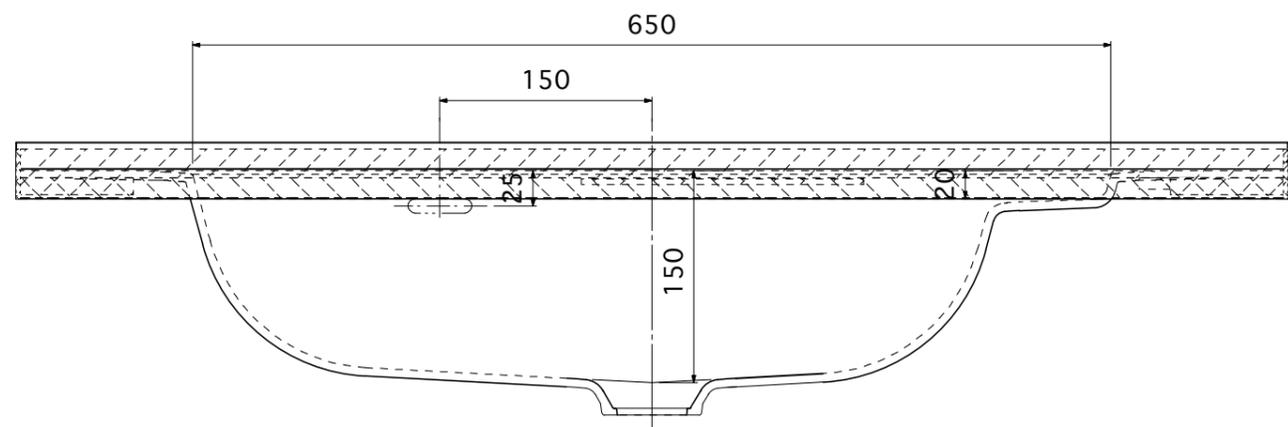




人工大理石
共貼り

排水栓	DAW2PMU2SLYB(J) (袋)	丸一株式会社
-----	---------------------	--------

裏貼り材	合板 パーティクルボード (白化粧)
------	--------------------

製品名	DA洗面カウンター裏貼り標準加工図 (W900)	縮尺	1/5
-----	--------------------------	----	-----

吉本産業株式会社

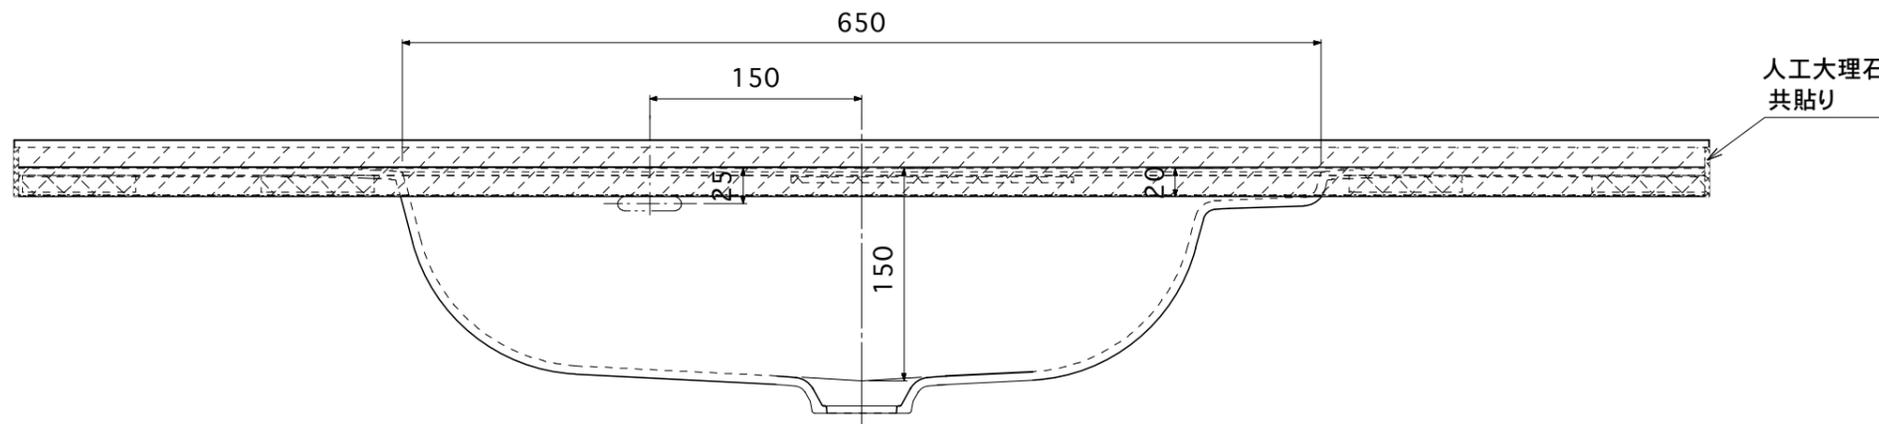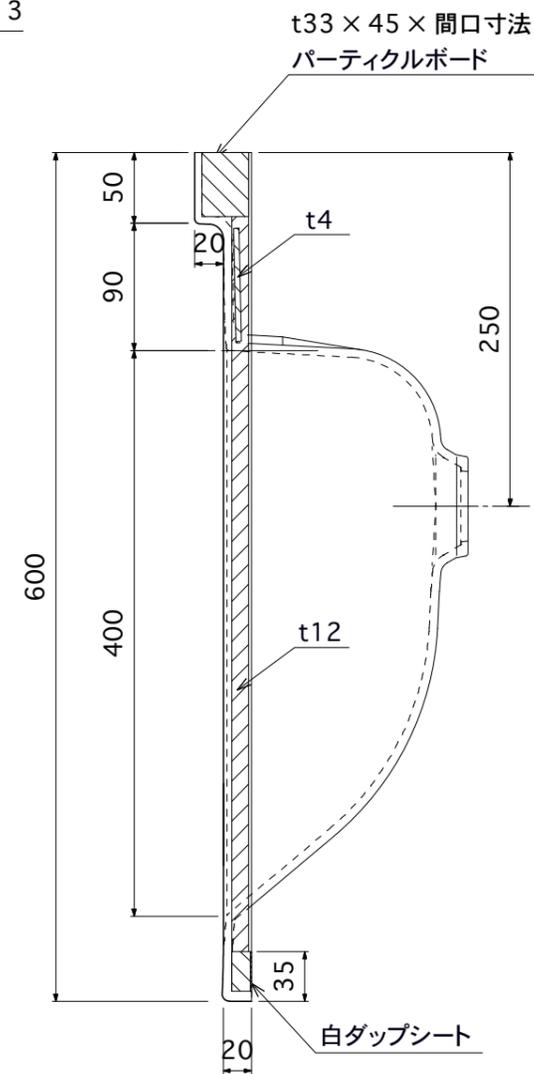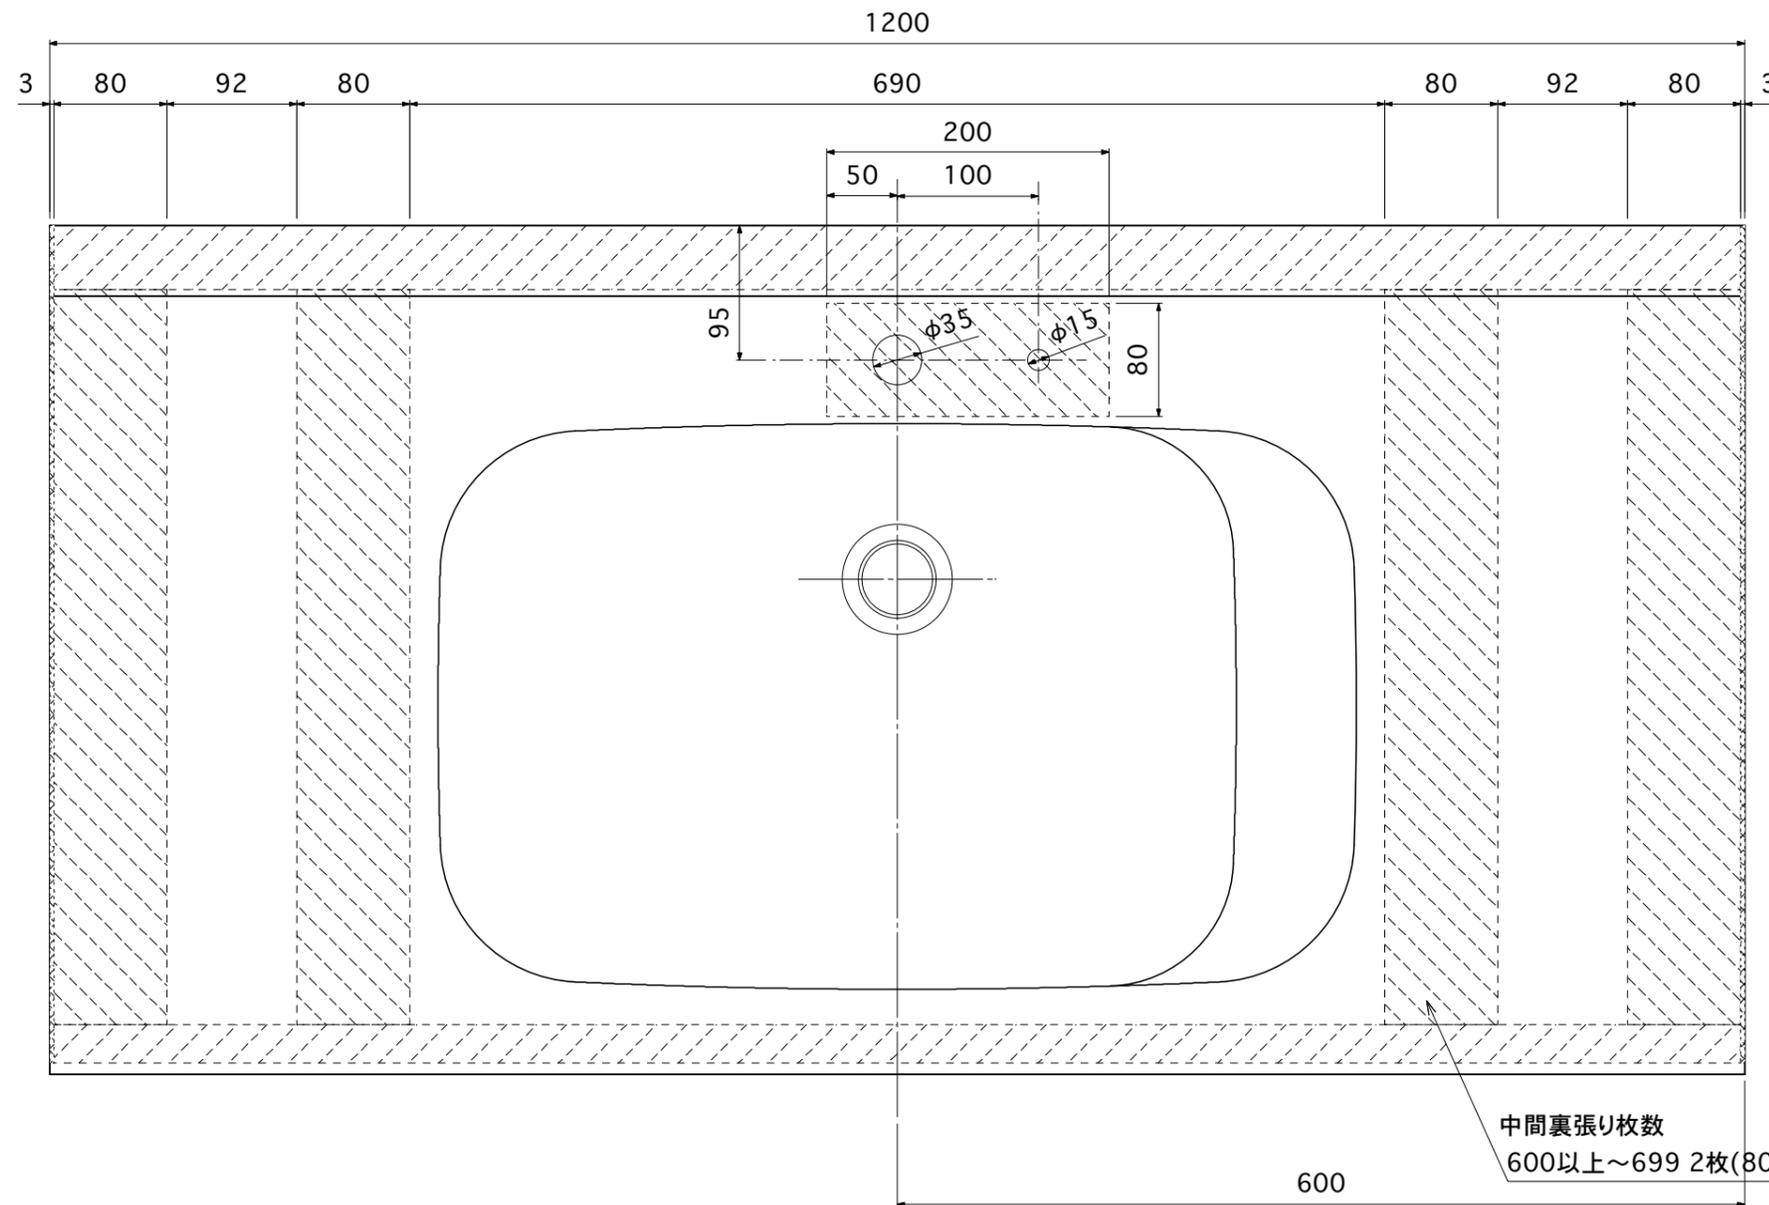


排水栓	DAW2PMU2SLYB(J) (袋)	丸一株式会社
-----	---------------------	--------

裏貼り材	合板 パーティクルボード (白化粧)
------	--------------------

製品名	DA洗面カウンター裏貼り標準加工図 (W1200)	縮尺	1/5
-----	---------------------------	----	-----

吉本産業株式会社



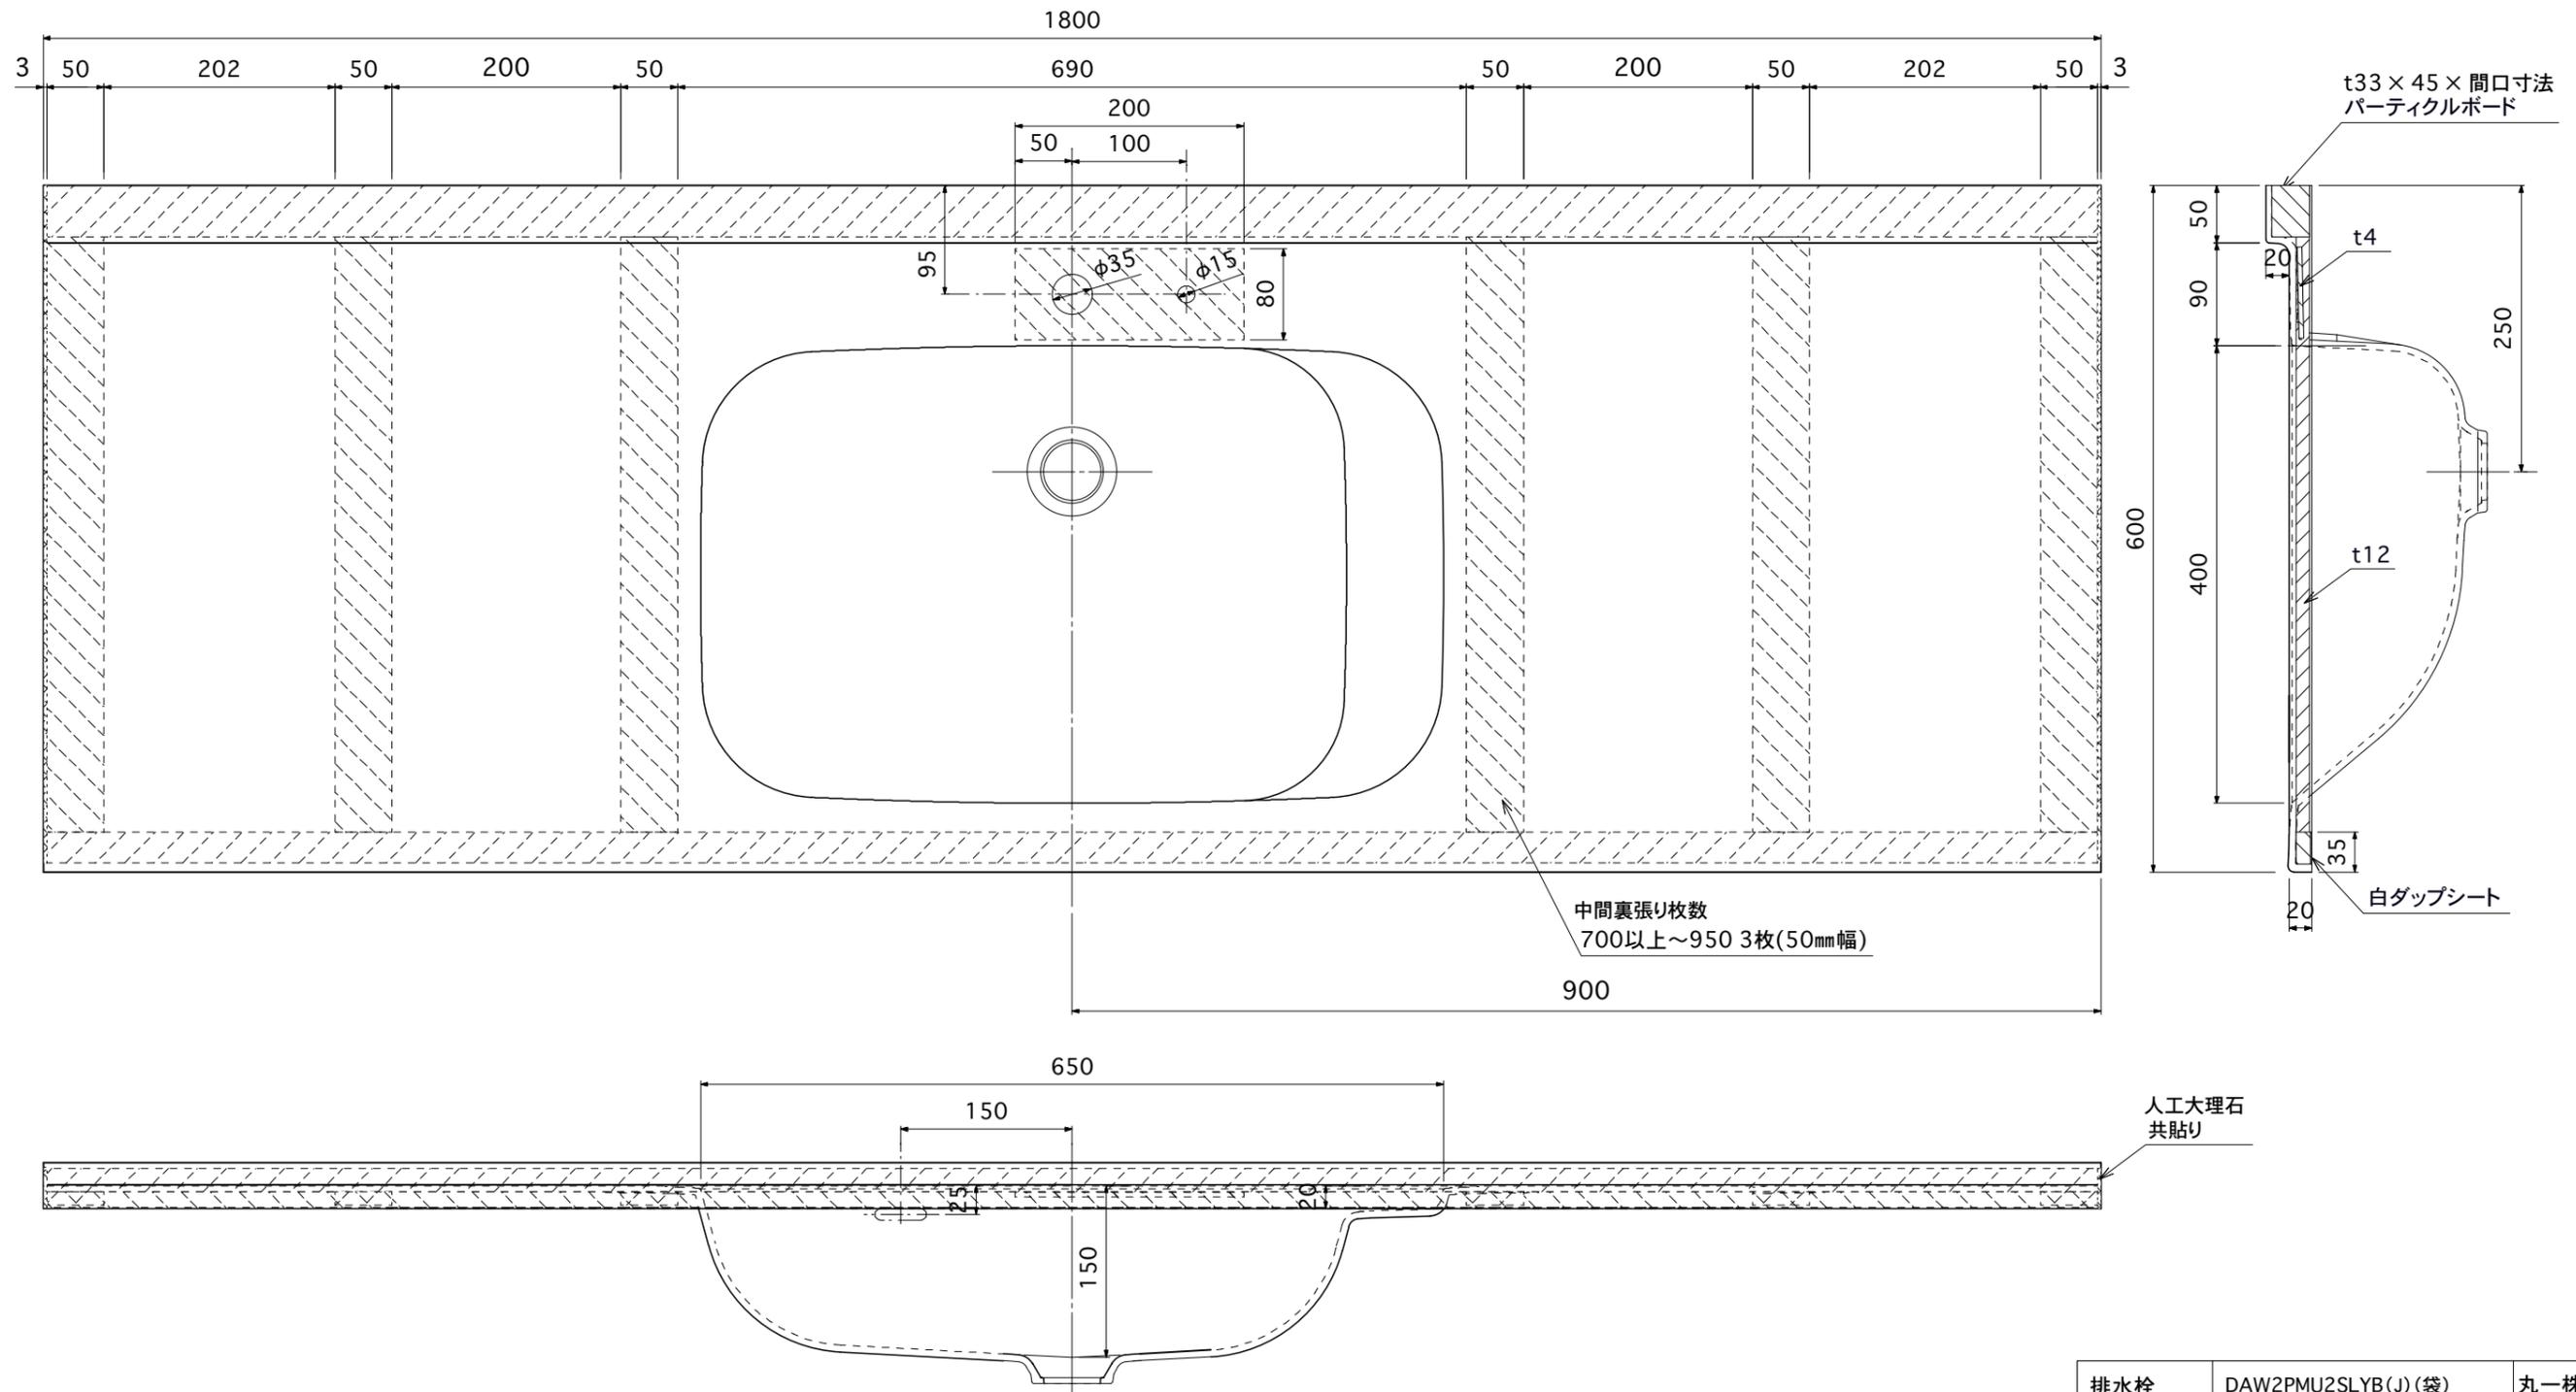


排水栓	DAW2PMU2SLYB(J) (袋)	丸一株式会社
-----	---------------------	--------

裏貼り材	合板 パーティクルボード (白化粧)
------	--------------------




製品名	DA洗面カウンター裏貼り標準加工図 (W1800)	縮尺	1/6
-----	---------------------------	----	-----

吉本産業株式会社

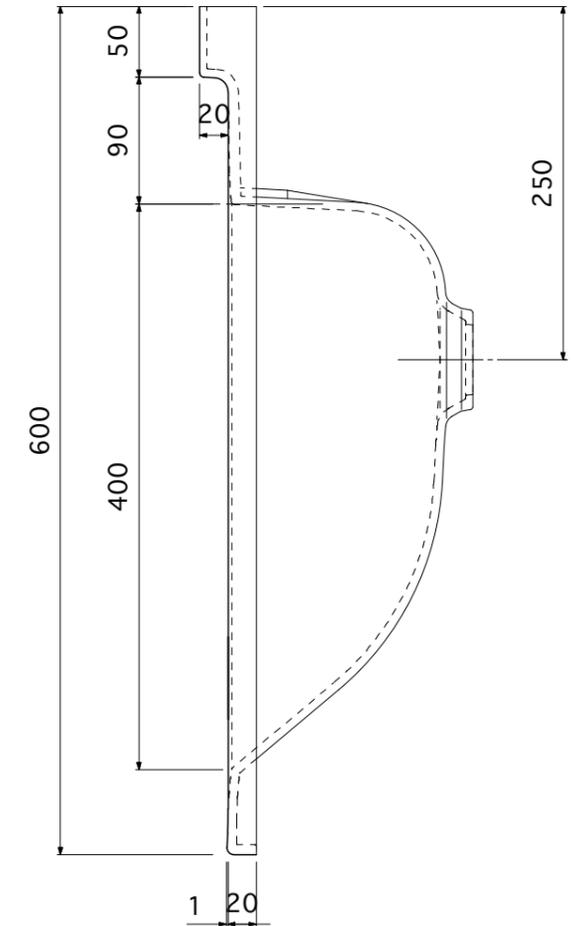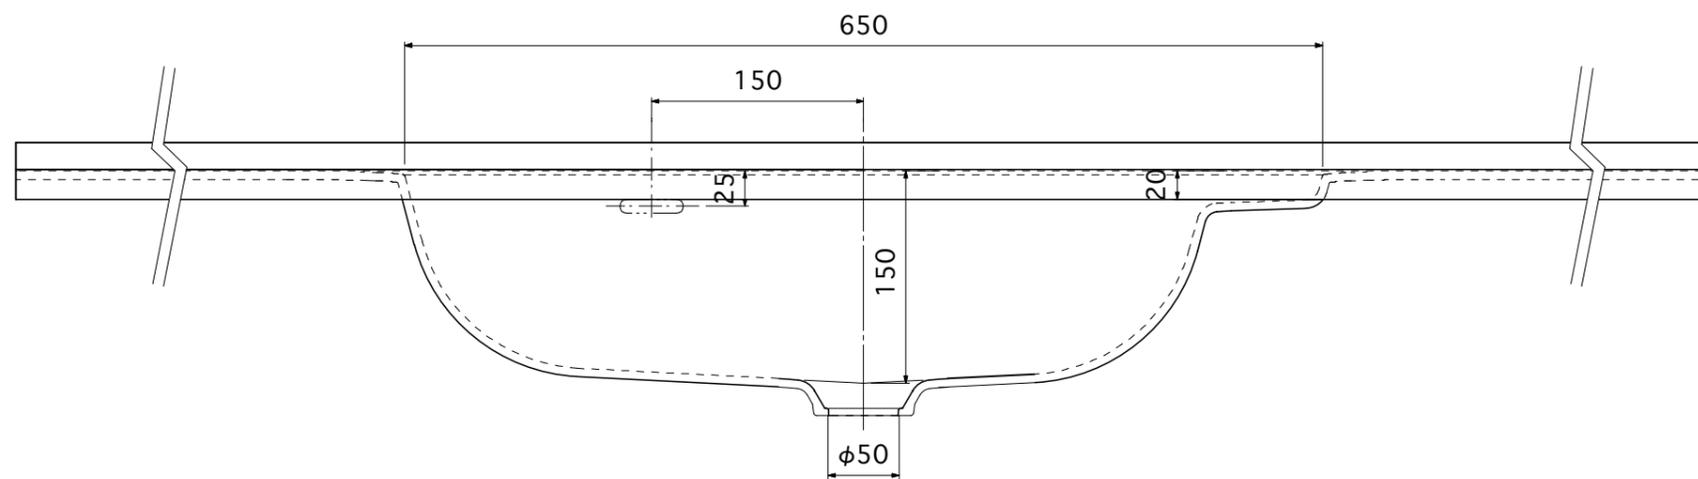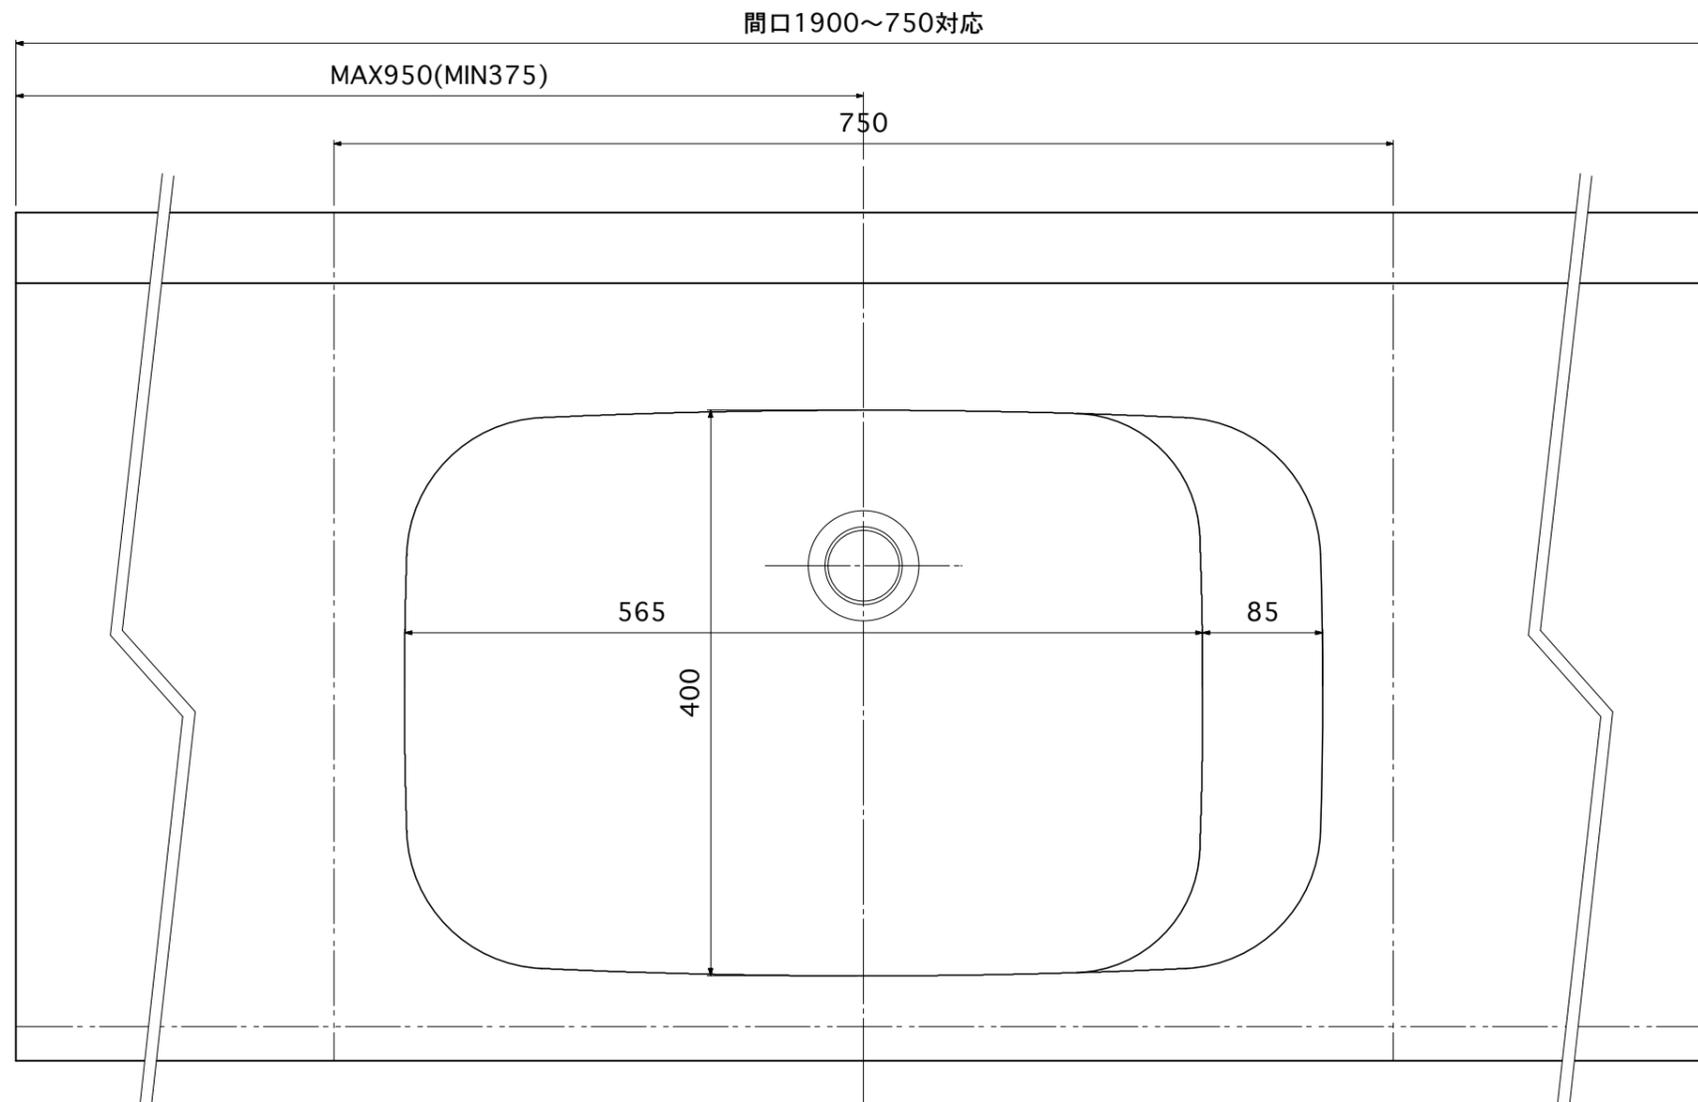

製品名	DA洗面カウンター	縮尺	1/5
-----	-----------	----	-----

吉本産業株式会社

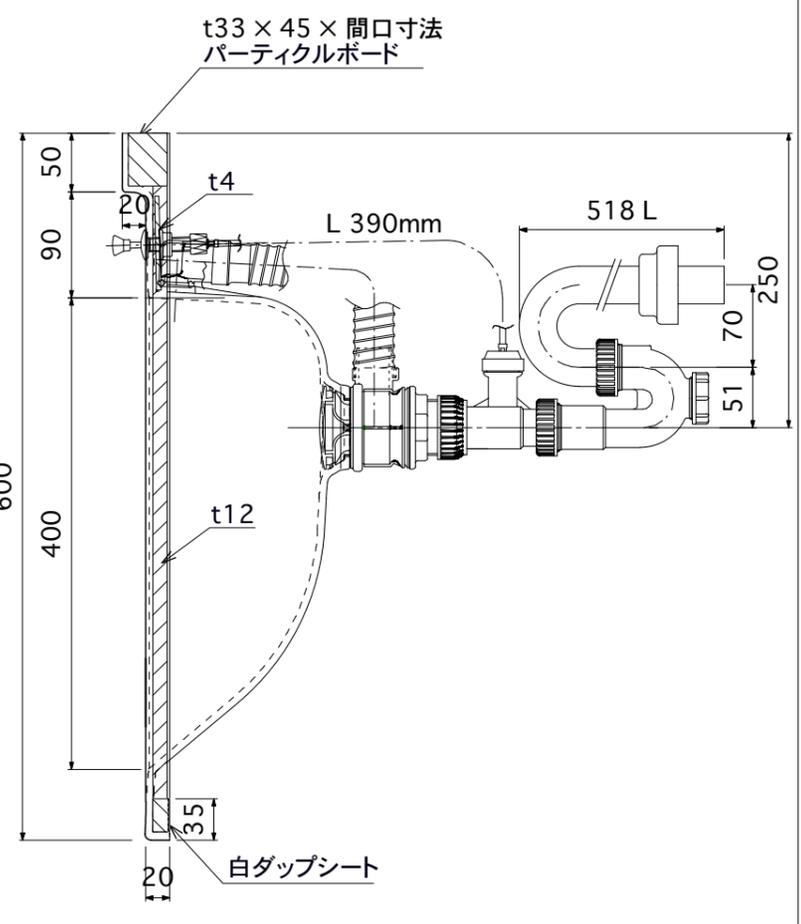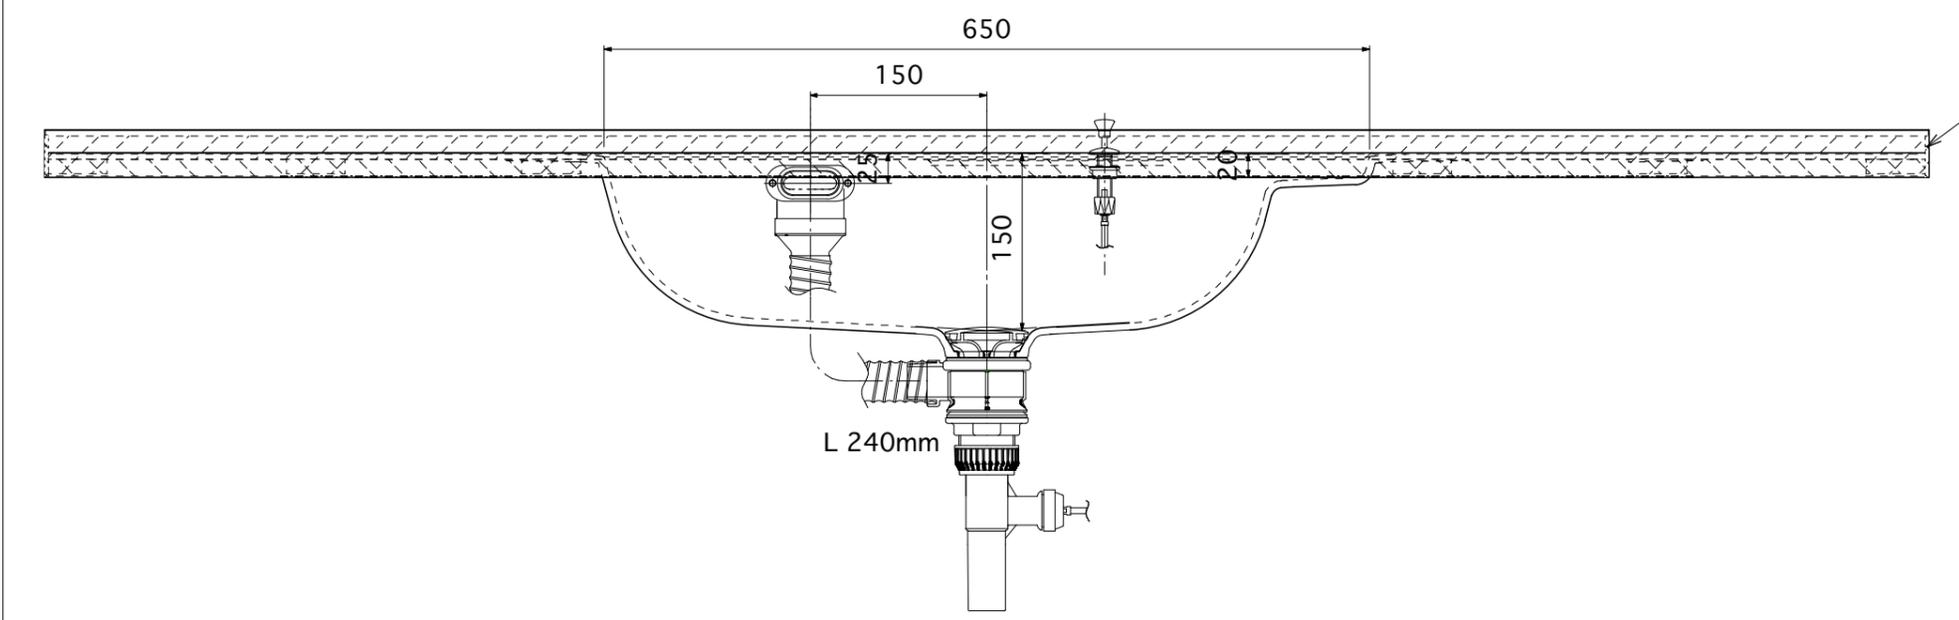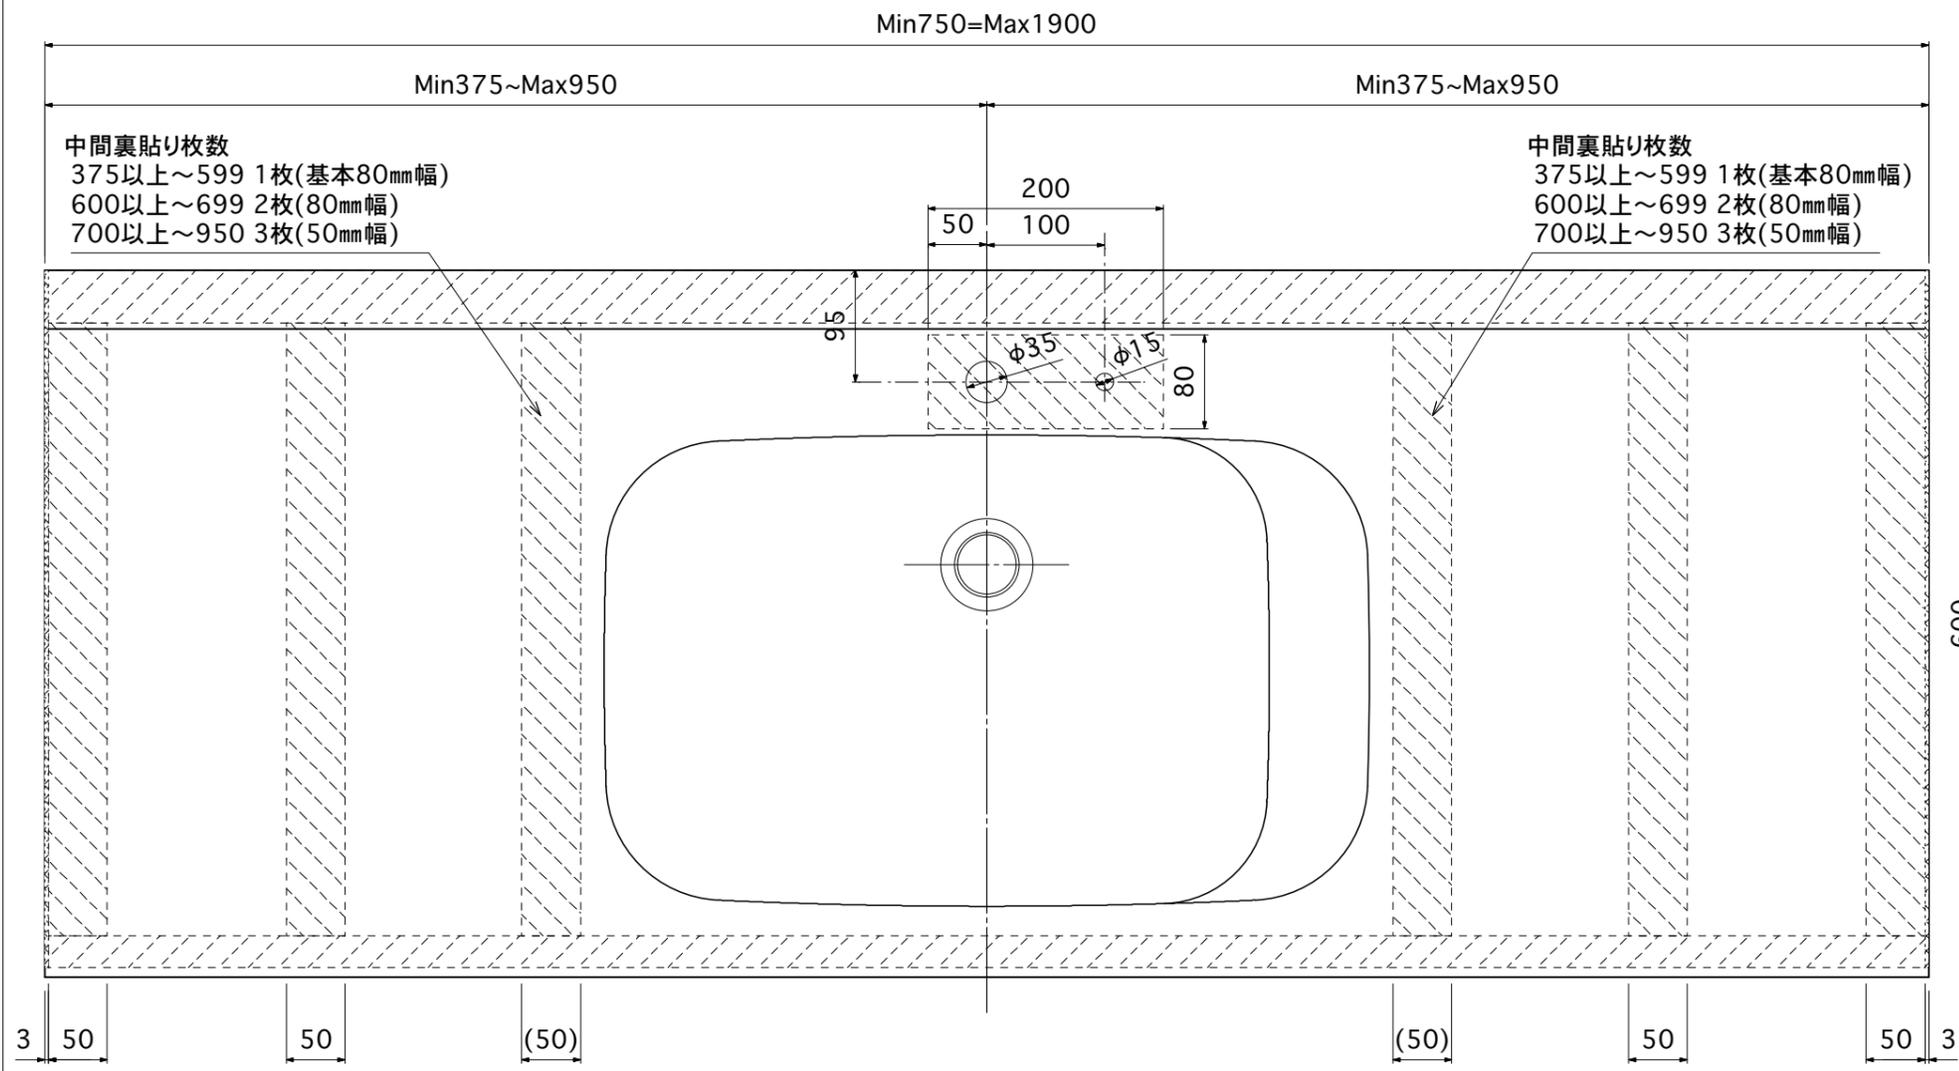

中間裏貼り枚数
 375以上~599 1枚(基本80mm幅)
 600以上~699 2枚(80mm幅)
 700以上~950 3枚(50mm幅)

中間裏貼り枚数
 375以上~599 1枚(基本80mm幅)
 600以上~699 2枚(80mm幅)
 700以上~950 3枚(50mm幅)

t33 × 45 × 間口寸法
 パーティクルボード

t4
 20
 90
 600
 400
 t12
 35
 20
 L 390mm
 518 L
 70
 250
 51
 白ダップシート

人工大理石
 共貼り

排水栓	DAW2PMU2SLYB(J) (袋)	丸一株式会社
-----	---------------------	--------

裏貼り材	合板 パーティクルボード (白化粧)
------	--------------------

製品名	DA洗面カウンター 裏貼り標準仕様図 排水基本図	縮尺	1/6
-----	--------------------------------	----	-----

吉本産業株式会社